


LOVAMA

PAVIMENTI RADIANTI - ENERGIE RINNOVABILI
VIA ERICO GIACHINO 72 - 10149 TORINO
TEL 011 - 0446771 EMAIL: INFO@LOVAMA.IT
WWW.LOVAMA.IT

SEZIONE DELTAMIX
IMPIANTO A PAVIMENTO RADIANTE

DELTAMIX DA 5.5 A 10 CM O PIU'

SEZIONE PER RISTRUTTURAZIONE SU VOLTE CON SPAZIO RIDOTTO

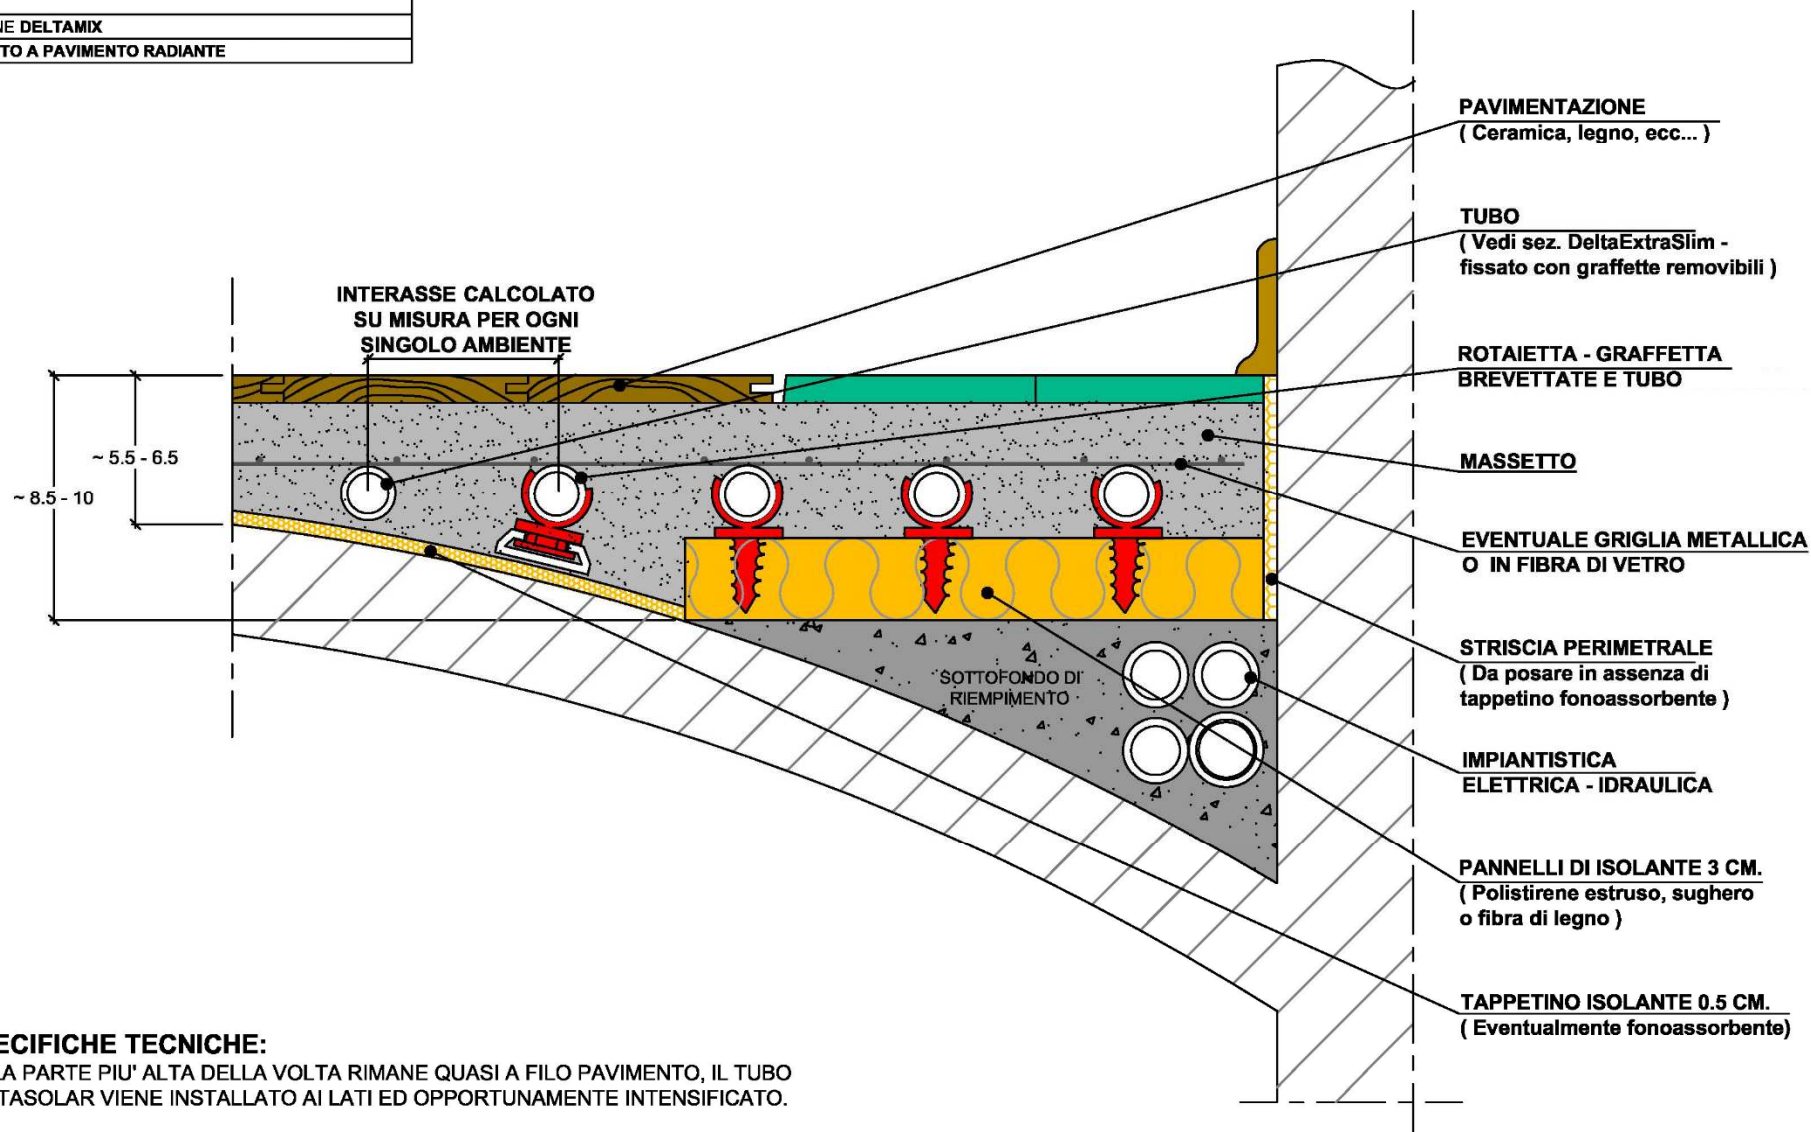

SPECIFICHE TECNICHE:

SE LA PARTE PIU' ALTA DELLA VOLTA RIMANE QUASI A FILO PAVIMENTO, IL TUBO DELTASOLAR VIENE INSTALLATO AI LATI ED OPPORTUNAMENTE INTENSIFICATO.