


LOVAMA

PAVIMENTI RADIANTI - ENERGIE RINNOVABILI
VIA ERICO GIACHINO 72 - 10149 TORINO
TEL 011 - 0446771 - EMAIL: INFO@LOVAMA.IT
WWW.LOVAMA.IT


SEZIONE DELTAEXTRASLIM
IMPIANTO A PAVIMENTO RADIANTE

DELTAEXTRASLIM DA 5.5 A 6.5 CM.

DA UTILIZZARE IN CASI PARTICOLARI

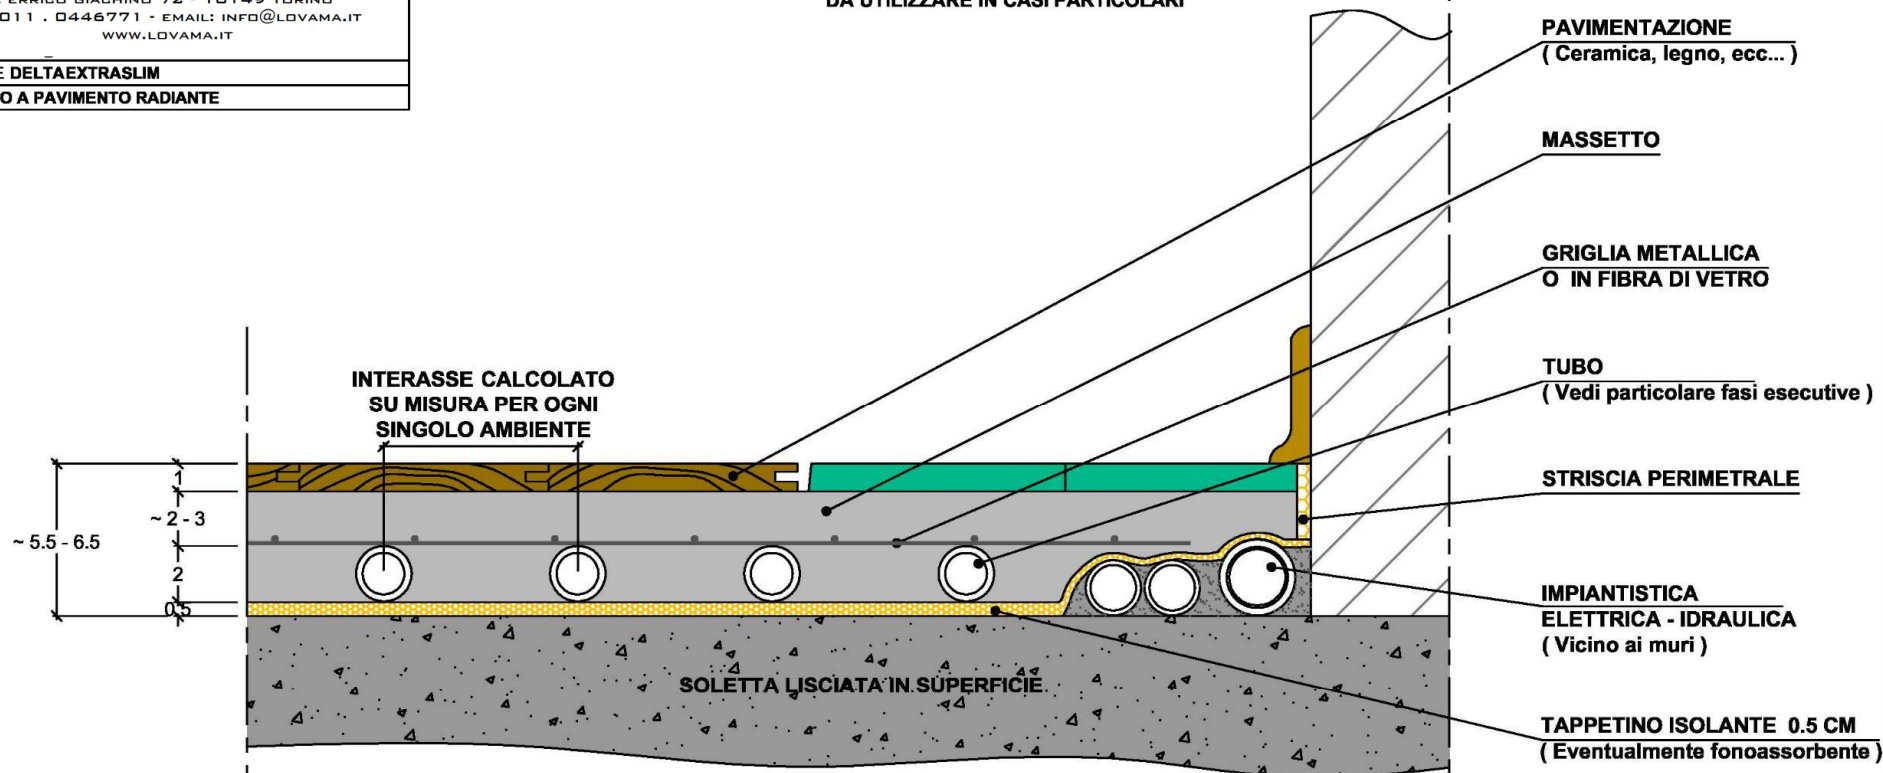

PARTICOLARE DELLE FASI ESECUTIVE DELTAEXTRASLIM

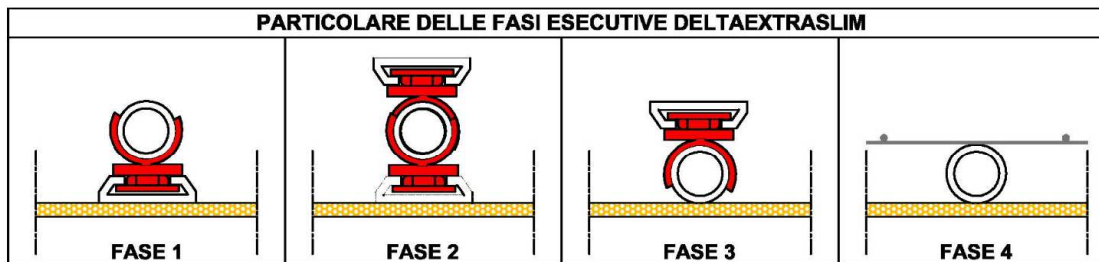

SPECIFICHE TECNICHE:

IN CASI DI ALTEZZE RIDOTTE, NON POTENDO APPLICARE IL PANNELLO ISOLANTE DA 3 CM, UNA MINIMA PARTE DEL CALORE VIENE DISPERSA VERSO IL BASSO. INTENSIFICANDO OPPORTUNAMENTE IL TUBO SI COMPENSA TALE DISPERSIONE.